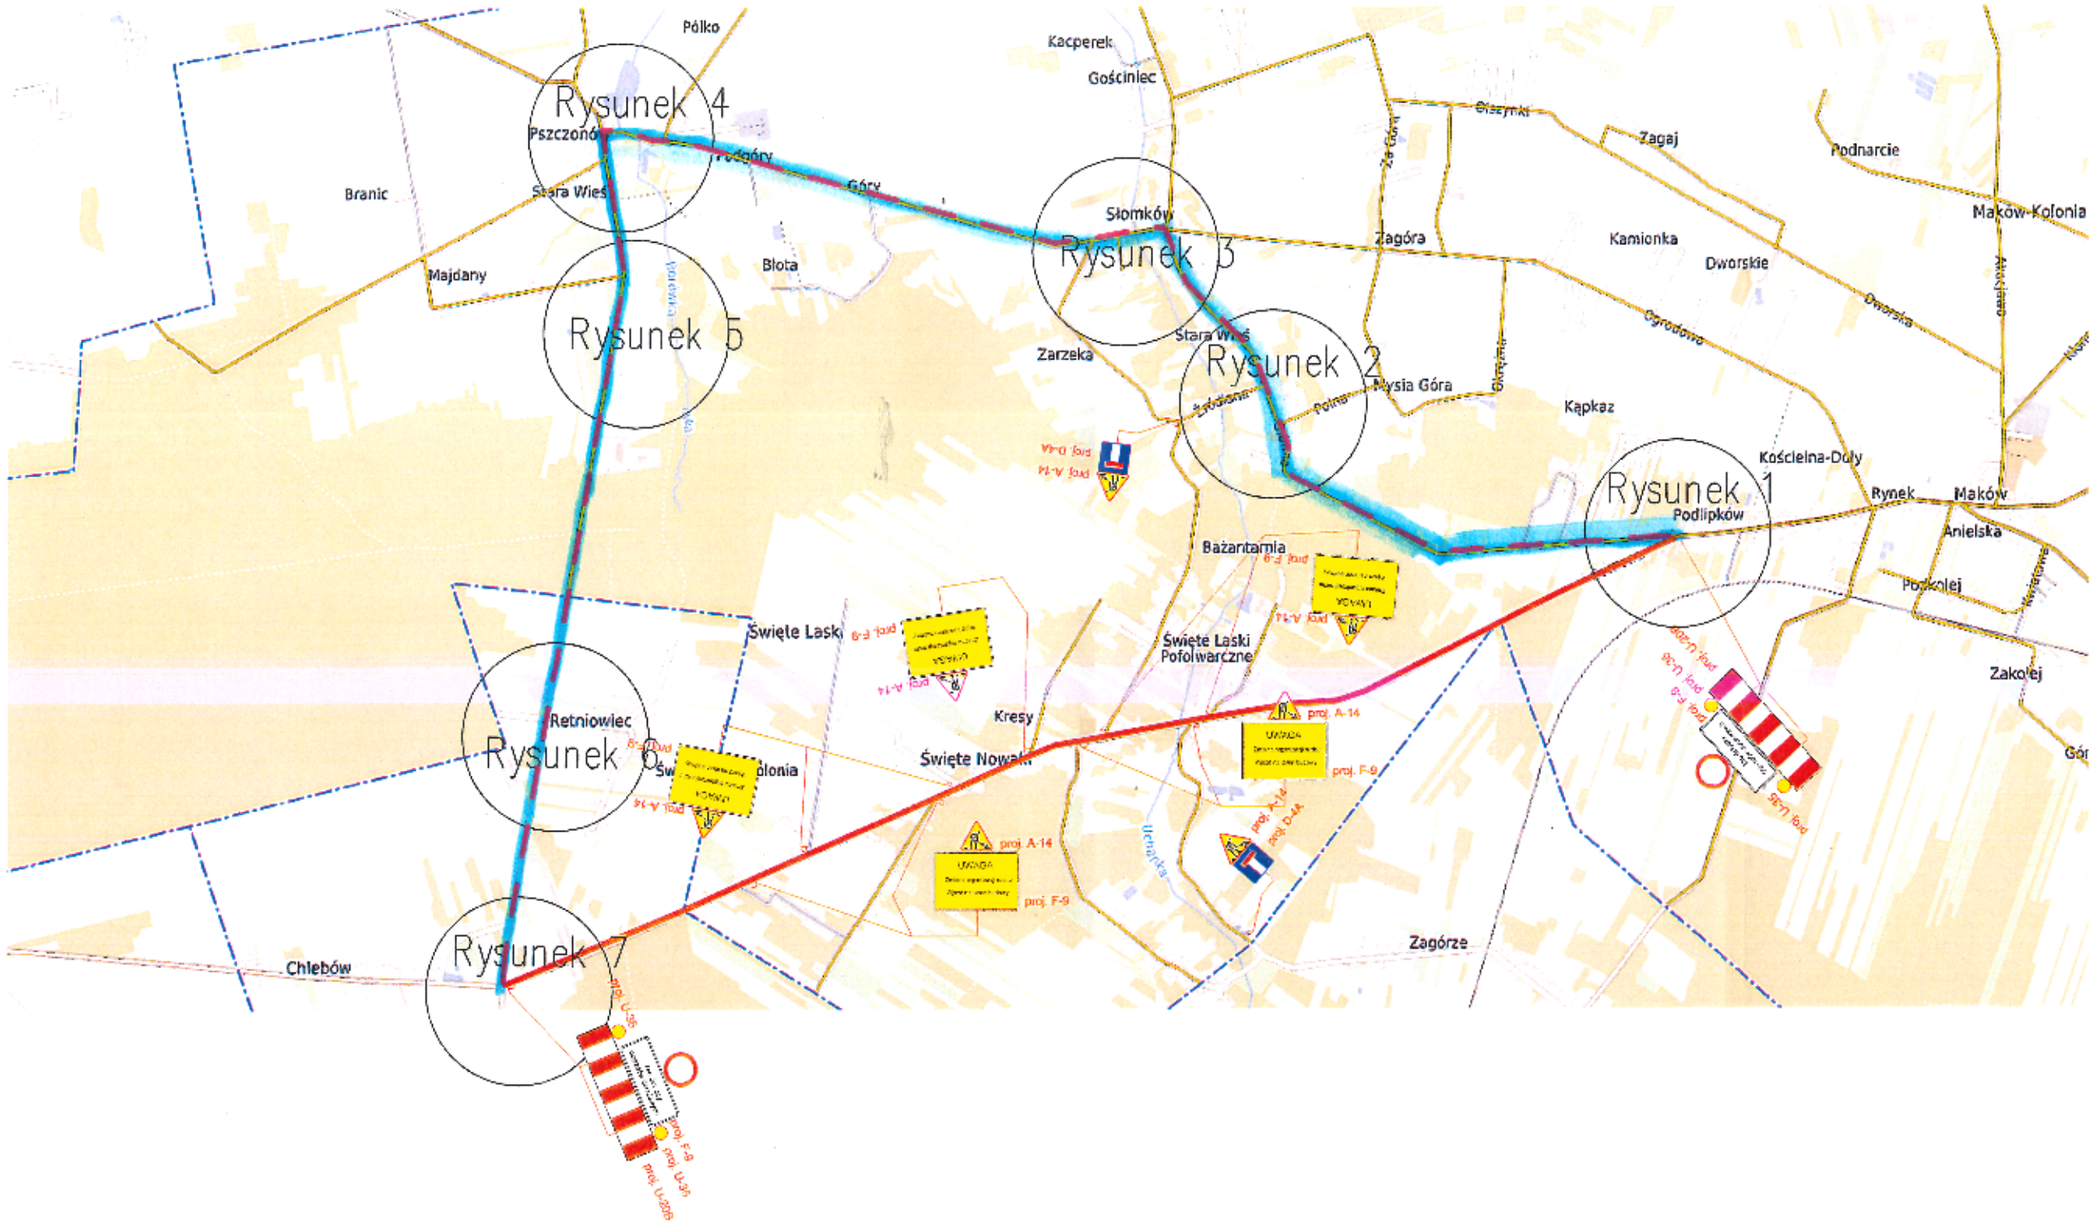

donzon dopondu.

Legenda:

- Zakres robót
- Przebieg objazdu
- istniejące oznakowanie pionowe
- Istniejące oznakowania pionowe do usunięcia
- Projektowane oznakowanie pionowe

REMONT DROGI POWIATOWEJ NR 2503E RELACJI CHLEBÓW-MAKÓW WRAZ Z REMONTEM ZNISZCZONYCH ODCINKÓW POBOCZY		DROGI
Zamawiający:	Gmina Maków ul. Akacjowa 2A, 96-124 Maków	Data opracowania: Styczeń rok 2023
Wykonawca:	Przedsiębiorstwo Robót Drogowo-Mostowych Sp. z o.o. 97-300 Piotrków Trybunalski ul.Paruszowa 12/16	Rodzaj dokumentacji: TOR
Kierownik projektu:	Radosław Kuźniarczyk 97-300 Piotrków Trybunalski ul.Rzemieślnicza 25A m 16	Faza:
Projektant:	Łukasz Zgliński 26-607 Aleksandrów Jakszyce 27	Uprawnienia budowlane nr ew. LOD/4183/PEDR/22 do projektowania bez ograniczeń w specjalności drogowej
Tytuł:	Schemat objazdu	Skala: 1:1 000

PROJEKTANT ROBÓT DROGOWYCH
mgr inż. Łukasz Zgliński
nr LOD/4183/PEDR/22